


Fasad mot Väster

SKALA 1 : 50

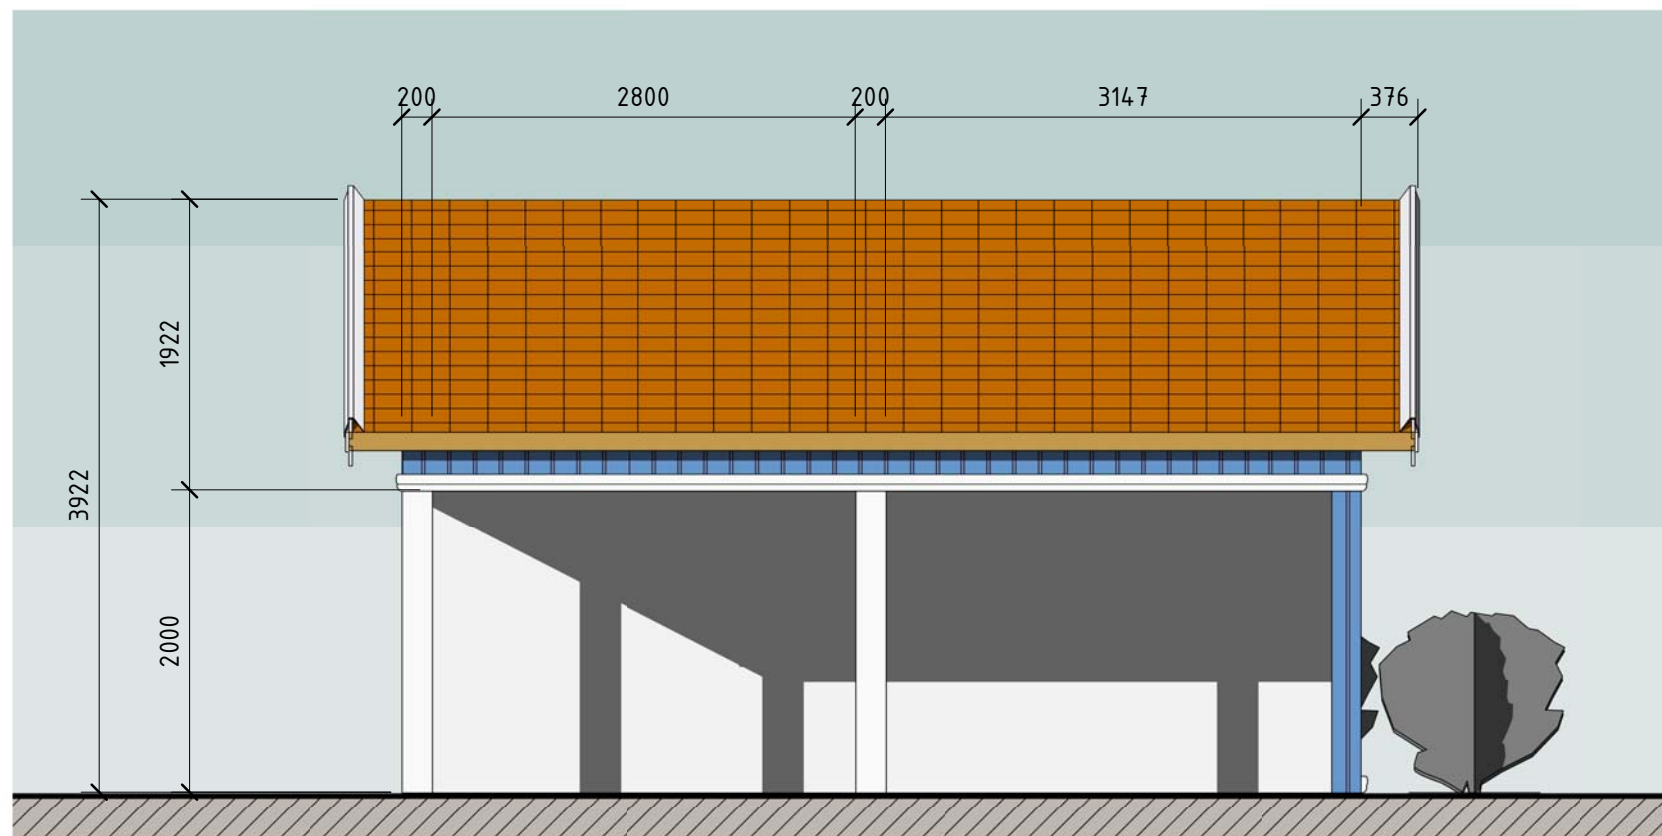

Fasad mot Öster

SKALA 1 : 50

BET	ÄNDRINGEN AVSER	DATUM	SIGN
-----	-----------------	-------	------

CARPORT BYGGLOVSHANDLING



www.nerikearkitektur.se

<input checked="" type="checkbox"/>	A	Företagsnamn	Telefon
<input type="checkbox"/>			
<input type="checkbox"/>			
<input type="checkbox"/>			

UPPDRAG.NR	RITAD/KONSTR AV	UPPDRAGSLEDARE
X	X	-
DATUM	Ansvarig	
X	X	

X
X

SKALA	NUMMER	BET
A1 A3 1:50	A40.1-3	