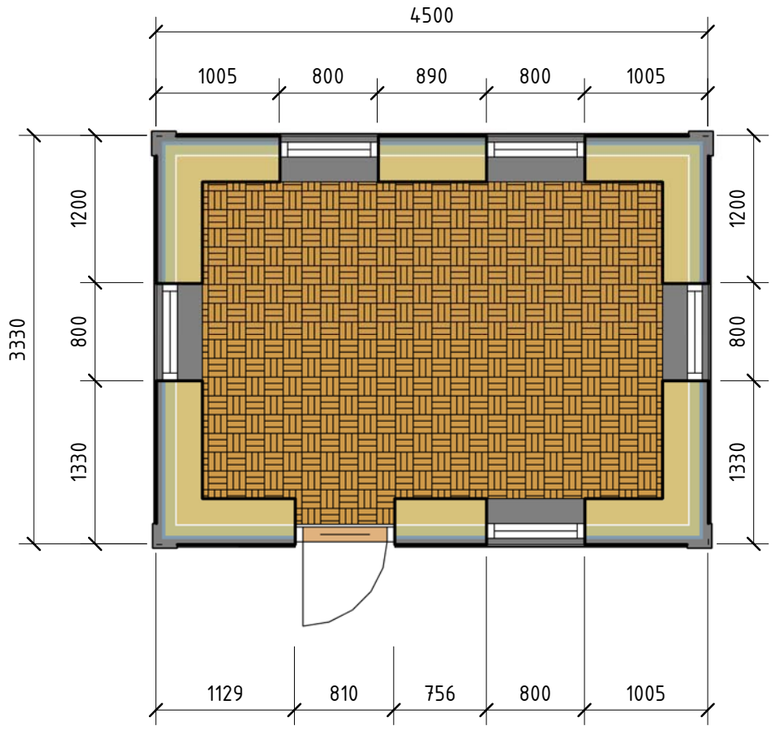

Plan 1

SKALA 1 : 50

BET	ÄNDRINGEN AVSER	DATUM	SIGN

BYGGLOVSHANDLING

FRIGGEBOD #2

-

NERIKE
ARKITEKTUR & PLANERING

www.nerikearkitektur.se

A	Företagsnamn		Telefon

UPPDRAG.NR	RITAD/KONSTR AV	UPPDRAGSLEDARE
X	Tobias J	X

DATUM	Ansvarig
X	X

X
X
X
X

SKALA	NUMMER	BET
A1 A3 1:50	X	

2013-02-01 09:48:42 H:\Revit\FriggebodPulpetGratis.rvt