


Fasad mot Norr

SKALA 1 : 50

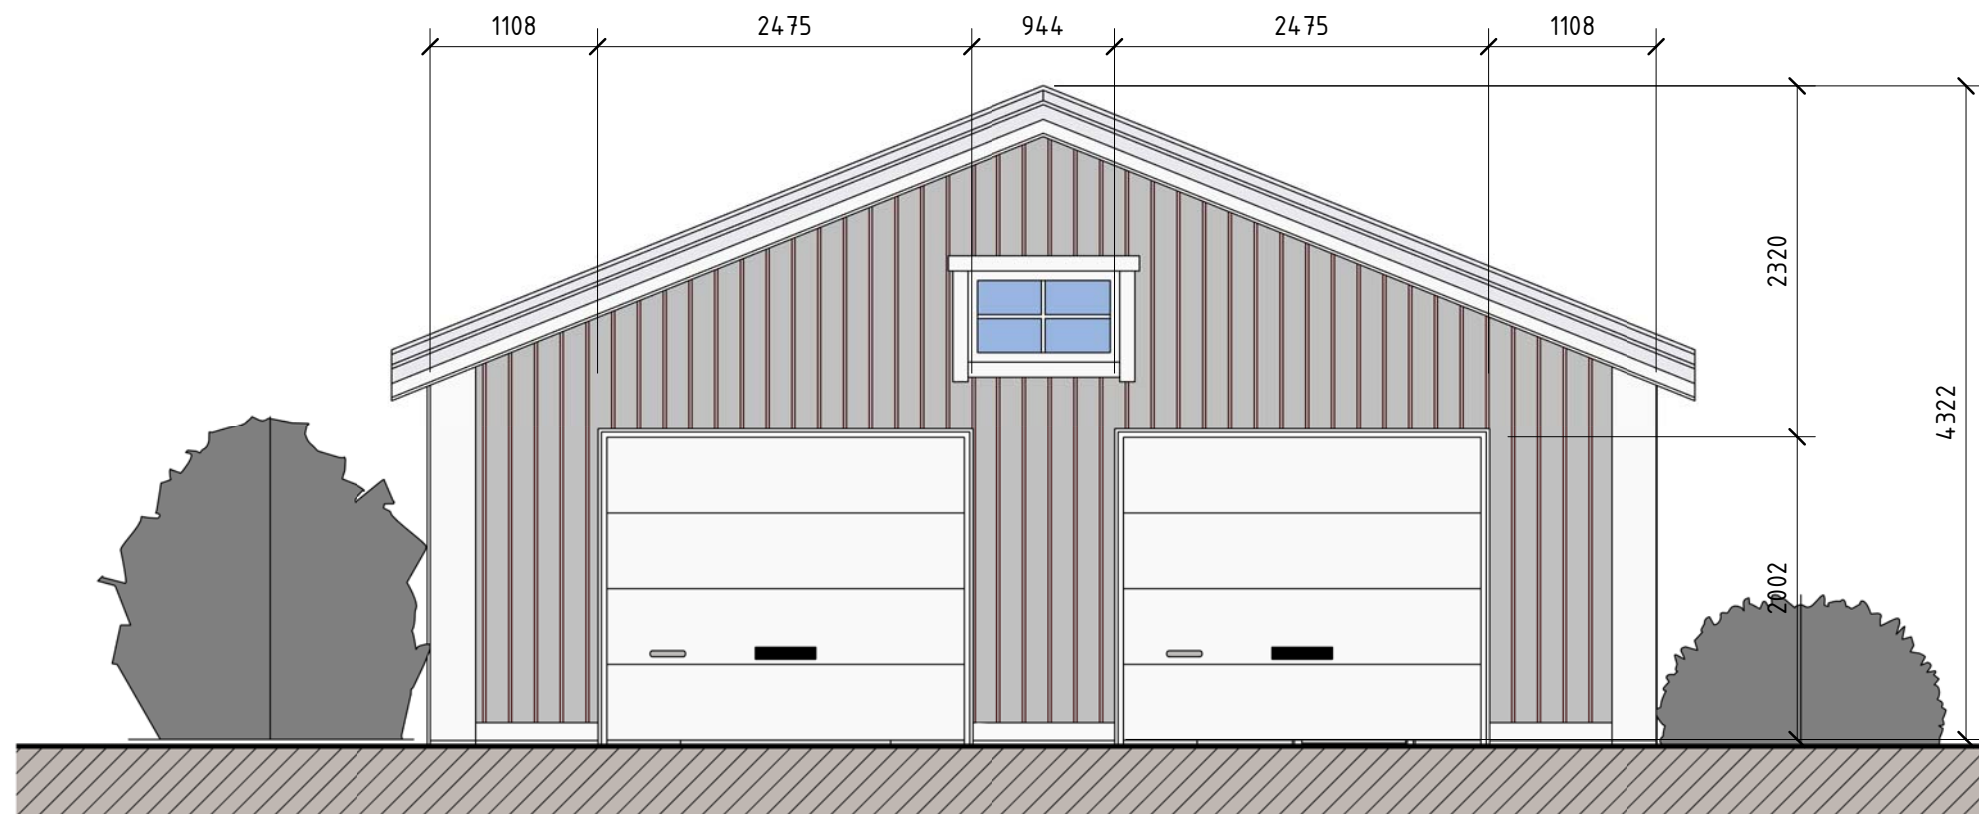

Fasad mot Söder

SKALA 1 : 50

BET	ÄNDRINGEN AVSER	DATUM	SIGN
Garage #1.1			
 NERIKE ARKITEKTUR & PLANERING www.nerikearkitektur.se			
<input checked="" type="checkbox"/>	A	Företagsnamn	Telefon
UPPDRAG.NR		RITAD/KONSTR AV	UPPDRAGSLEDARE
-		Tobias J	-
DATUM		Ansvarig	
02/12/13		-	
- Unnamed			
SKALA	NUMMER		BET
A1 A3	A40.1-2		