


Fasad mot Väster

SKALA 1 : 50

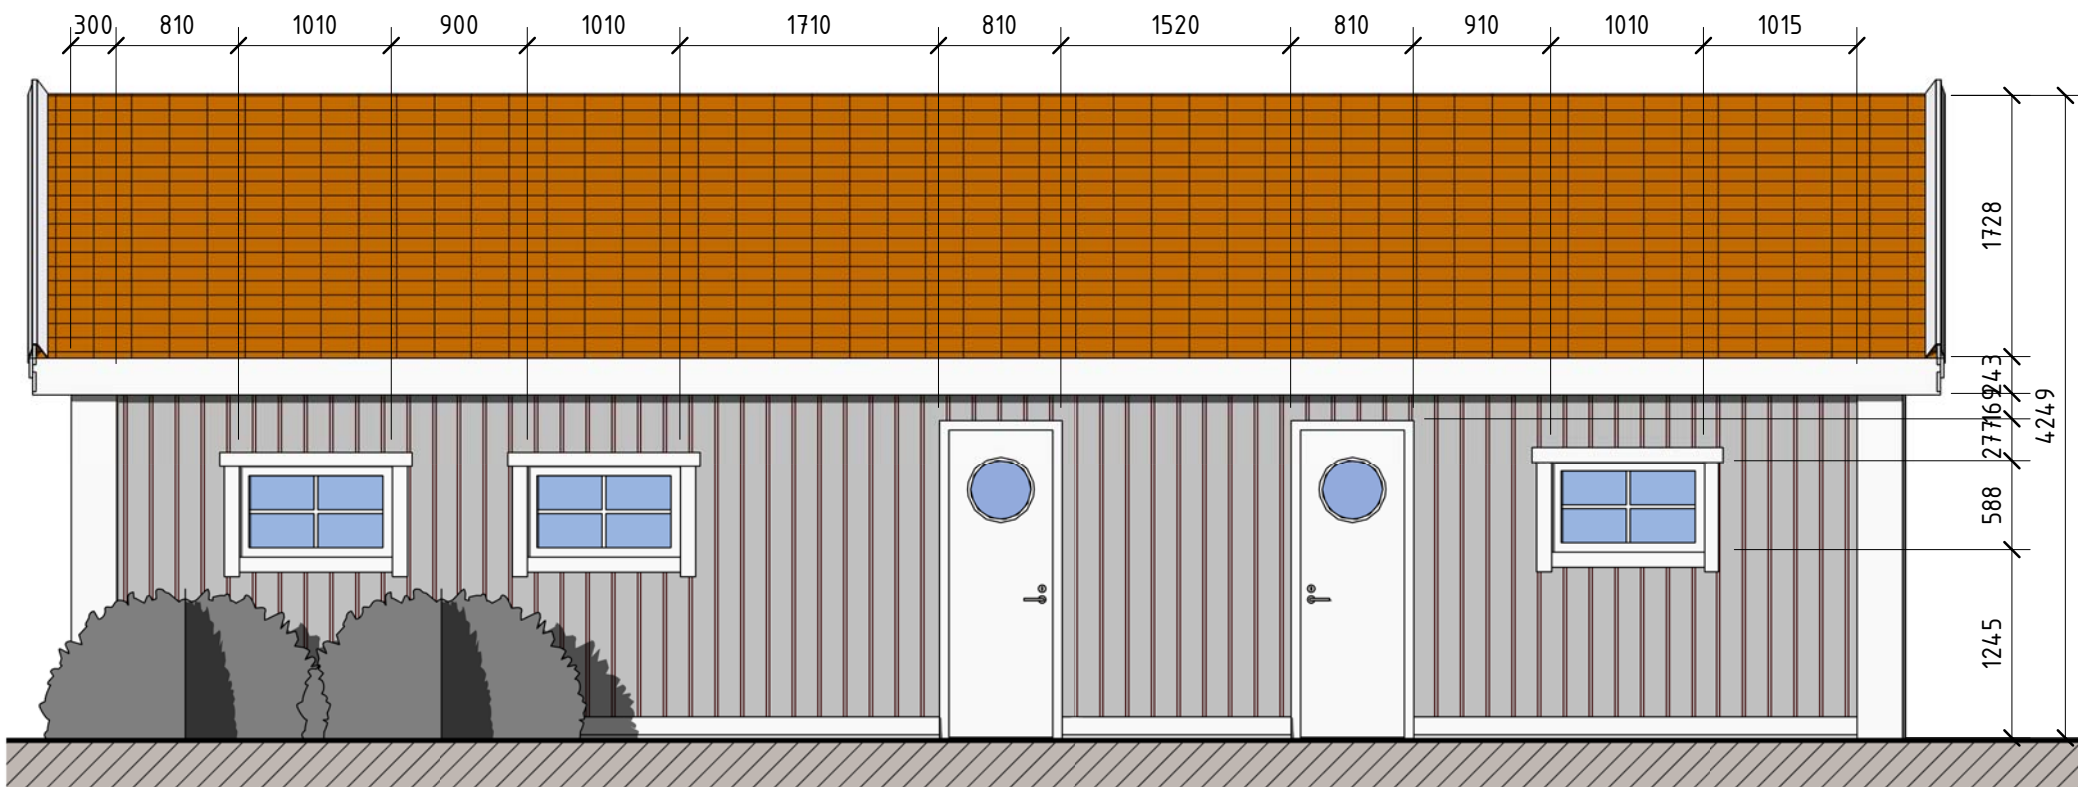

Fasad mot Öster

SKALA 1 : 50

BET	ÄNDRINGEN AVSER	DATUM	SIGN
-----	-----------------	-------	------

BYGGLOVSHANDLING

Garage #1.1



www.nerikearkitektur.se

<input checked="" type="checkbox"/> A	Företagsnamn	Telefon
---------------------------------------	--------------	---------

UPPDRAG.NR	RITAD/KONSTR AV	UPPDRAGSLEDARE
-	Tobias J	-

DATUM	Ansvarig
02/12/13	-

SKALA	NUMMER	BET
A1	A40.1-3	
A3 1:50		